


PAVIMENTO TÉRREO
ESCALA 1:75

FACHADA - RUA ITUIUTABA

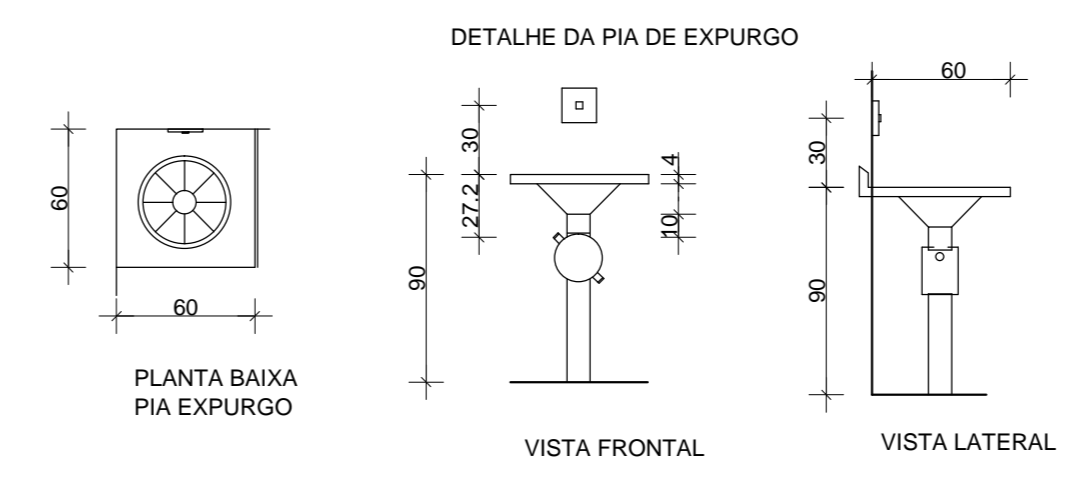

LEGENDA

- PAREDE EM ALVENARIA A CONSTRUIR
- DRYWALL A CONSTRUIR
- DEMOLIÇÃO DE ALVENARIA
- ÁREA SEM INTERVENÇÃO

QUADRO DE ESQUADRIAS

JANELAS			PORTAS		
ITEM	MEDIDAS	DESCRIÇÃO	ITEM	MEDIDAS	DESCRIÇÃO
J1	65x100	-BASCULANTE -FERRO E VIDRO	P1	60x210	-ABRIR -MADEIRA
J2	115x70	-BASCULANTE -FERRO E VIDRO	P2	70x210	-ABRIR -METALONVIDRO
J3	150x50	-BASCULANTE -FERRO E VIDRO	P3	80x210	-ABRIR -MADEIRA
J4	150x100	-BASCULANTE -ALUMÍNIO E VIDRO	P4	80x210	-ABRIR -FERRO
J5	200x120	-CORRER -FERRO E VIDRO	P5	80x210	-ABRIR -MADEIRA (DRYWALL)
J6	200x100	-CORRER -FERRO E VIDRO	P6	100x210	-ABRIR -GRADE DE FERRO
J7	200x150	-CORRER -FERRO E VIDRO	P7	100x210	-CORRER -METALONVIDRO
J8	300x100	-BASCULANTE -FERRO E VIDRO	P8	80x210	-ABRIR -VENEZIANA
J9	150x50	-BASCULANTE -ALUMÍNIO E VIDRO	P9	70x180	-ABRIR -VENEZIANA
J10	50x50	-BASCULANTE -ALUMÍNIO E VIDRO	PT1	380x280	-CORRER 1 FOLHA -METALONVIDRO
J11	600x70	-CORRER -FERRO E VIDRO	PT2	480x250	-CORRER 1 FOLHA -CHAPA DE AÇO LISA
J12	115x135	-ABRIR -MADEIRA	PT3	800x450	-CORRER 2 FOLHAS -CHAPA DE AÇO LISA
J13	800x100	-CORRER -ALUMÍNIO E VIDRO	PT4	320x250	-CORRER 3 FOLHAS -CHAPA DE AÇO LISA
J14	100x80	-BASCULANTE -ALUMÍNIO E VIDRO	G1	125x240	-FIXA -GRADE DE FERRO

REVESTIMENTOS

REVESTIMENTOS DE ALVENARIA

- 1 PINTURA BASE PVA
- 2 PINTURA ESMALTE ATÉ 1,30m E PINTURA PVA NO RESTANTE
- 3 PINTURA ESMALTE ATÉ 1,65m E PINTURA PVA NO RESTANTE
- 4 REVESTIMENTO CÉRAMICO ATÉ O TETO A EXECUTAR
- 5 REVESTIMENTO CÉRAMICO ATÉ O TETO EXISTENTE

REVESTIMENTOS DE PISO

- 1 PISO EM CONCRETO EXISTENTE
- 2 PISO CERÂMICO EXISTENTE
- 3 PISO CERÂMICO A IMPLANTAR
- 4 PISO EM MADEIRA EXISTENTE

REVESTIMENTOS DE TETO

- 1 LAJE
- 2 FORRO PVC
- 3 TELHADO APARENTE

TÍTULO
PROJETO ARQUITETÔNICO

ASSOCIAÇÃO DOS MUNICÍPIOS DA MICRORREGIÃO DO VALE DO PARANAÍBA
AMVAP

AV. ANTÔNIO TUCANAL FERREIRA REZENDE, 1180 - TELEFAX (041) 3021-1333
DISTRITO INDUSTRIAL, CEP 38.400-000 - VERA CRUZ, MINAS GERAIS
E-mail: amvap@amvap.org.br - Home Page: www.amvap.org.br
CRIA: 16/88

PROJETO PARA: REFORMA E ADAPTAÇÃO DO PAV. 1º DE 04-001 BATALHÃO OCORRÊNCIA PARA APLICAÇÃO DE BOMBS ESQUADRIAS DO 3º BATALHÃO

LOCAL: AVANÇO ALVARO PRADO DE SOUSA CORREA NA PRAÇA PARANÁIBA

MUNICÍPIO: VERA CRUZ - MINAS GERAIS

PROJTO: COMPLEXO DE BATERIAS DE BOMBS ESQUADRIAS

ASSISTENTE: Proprietário: Cláudio Bernardino Silva de Moraes Mendes

ÁREA 1º VTO

PAVIMENTO TERREO: 3.154,40m²
ÁREA TOTAL: 8.846,00m²

ÁREA 2º VTO

PAVIMENTO SUPERIOR: 811,00m²
ÁREA TOTAL: 9.657,00m²
ÁREA DE RESERVA: 554,00m²

CONTINUIDADE: PLANTA BAIXA, QUADRO DE ESQUADRIAS E ACABAMENTO, LEGENDA E DETALHES

PROJETO: INDICADA

DATA: DEZEMBRO DE 2015

PROJETA: LUIZ ANTÔNIO

PROJETO FORMADO POR: [Grid of names]