






PLANTA BAIXA  
ESCALA: 1/50

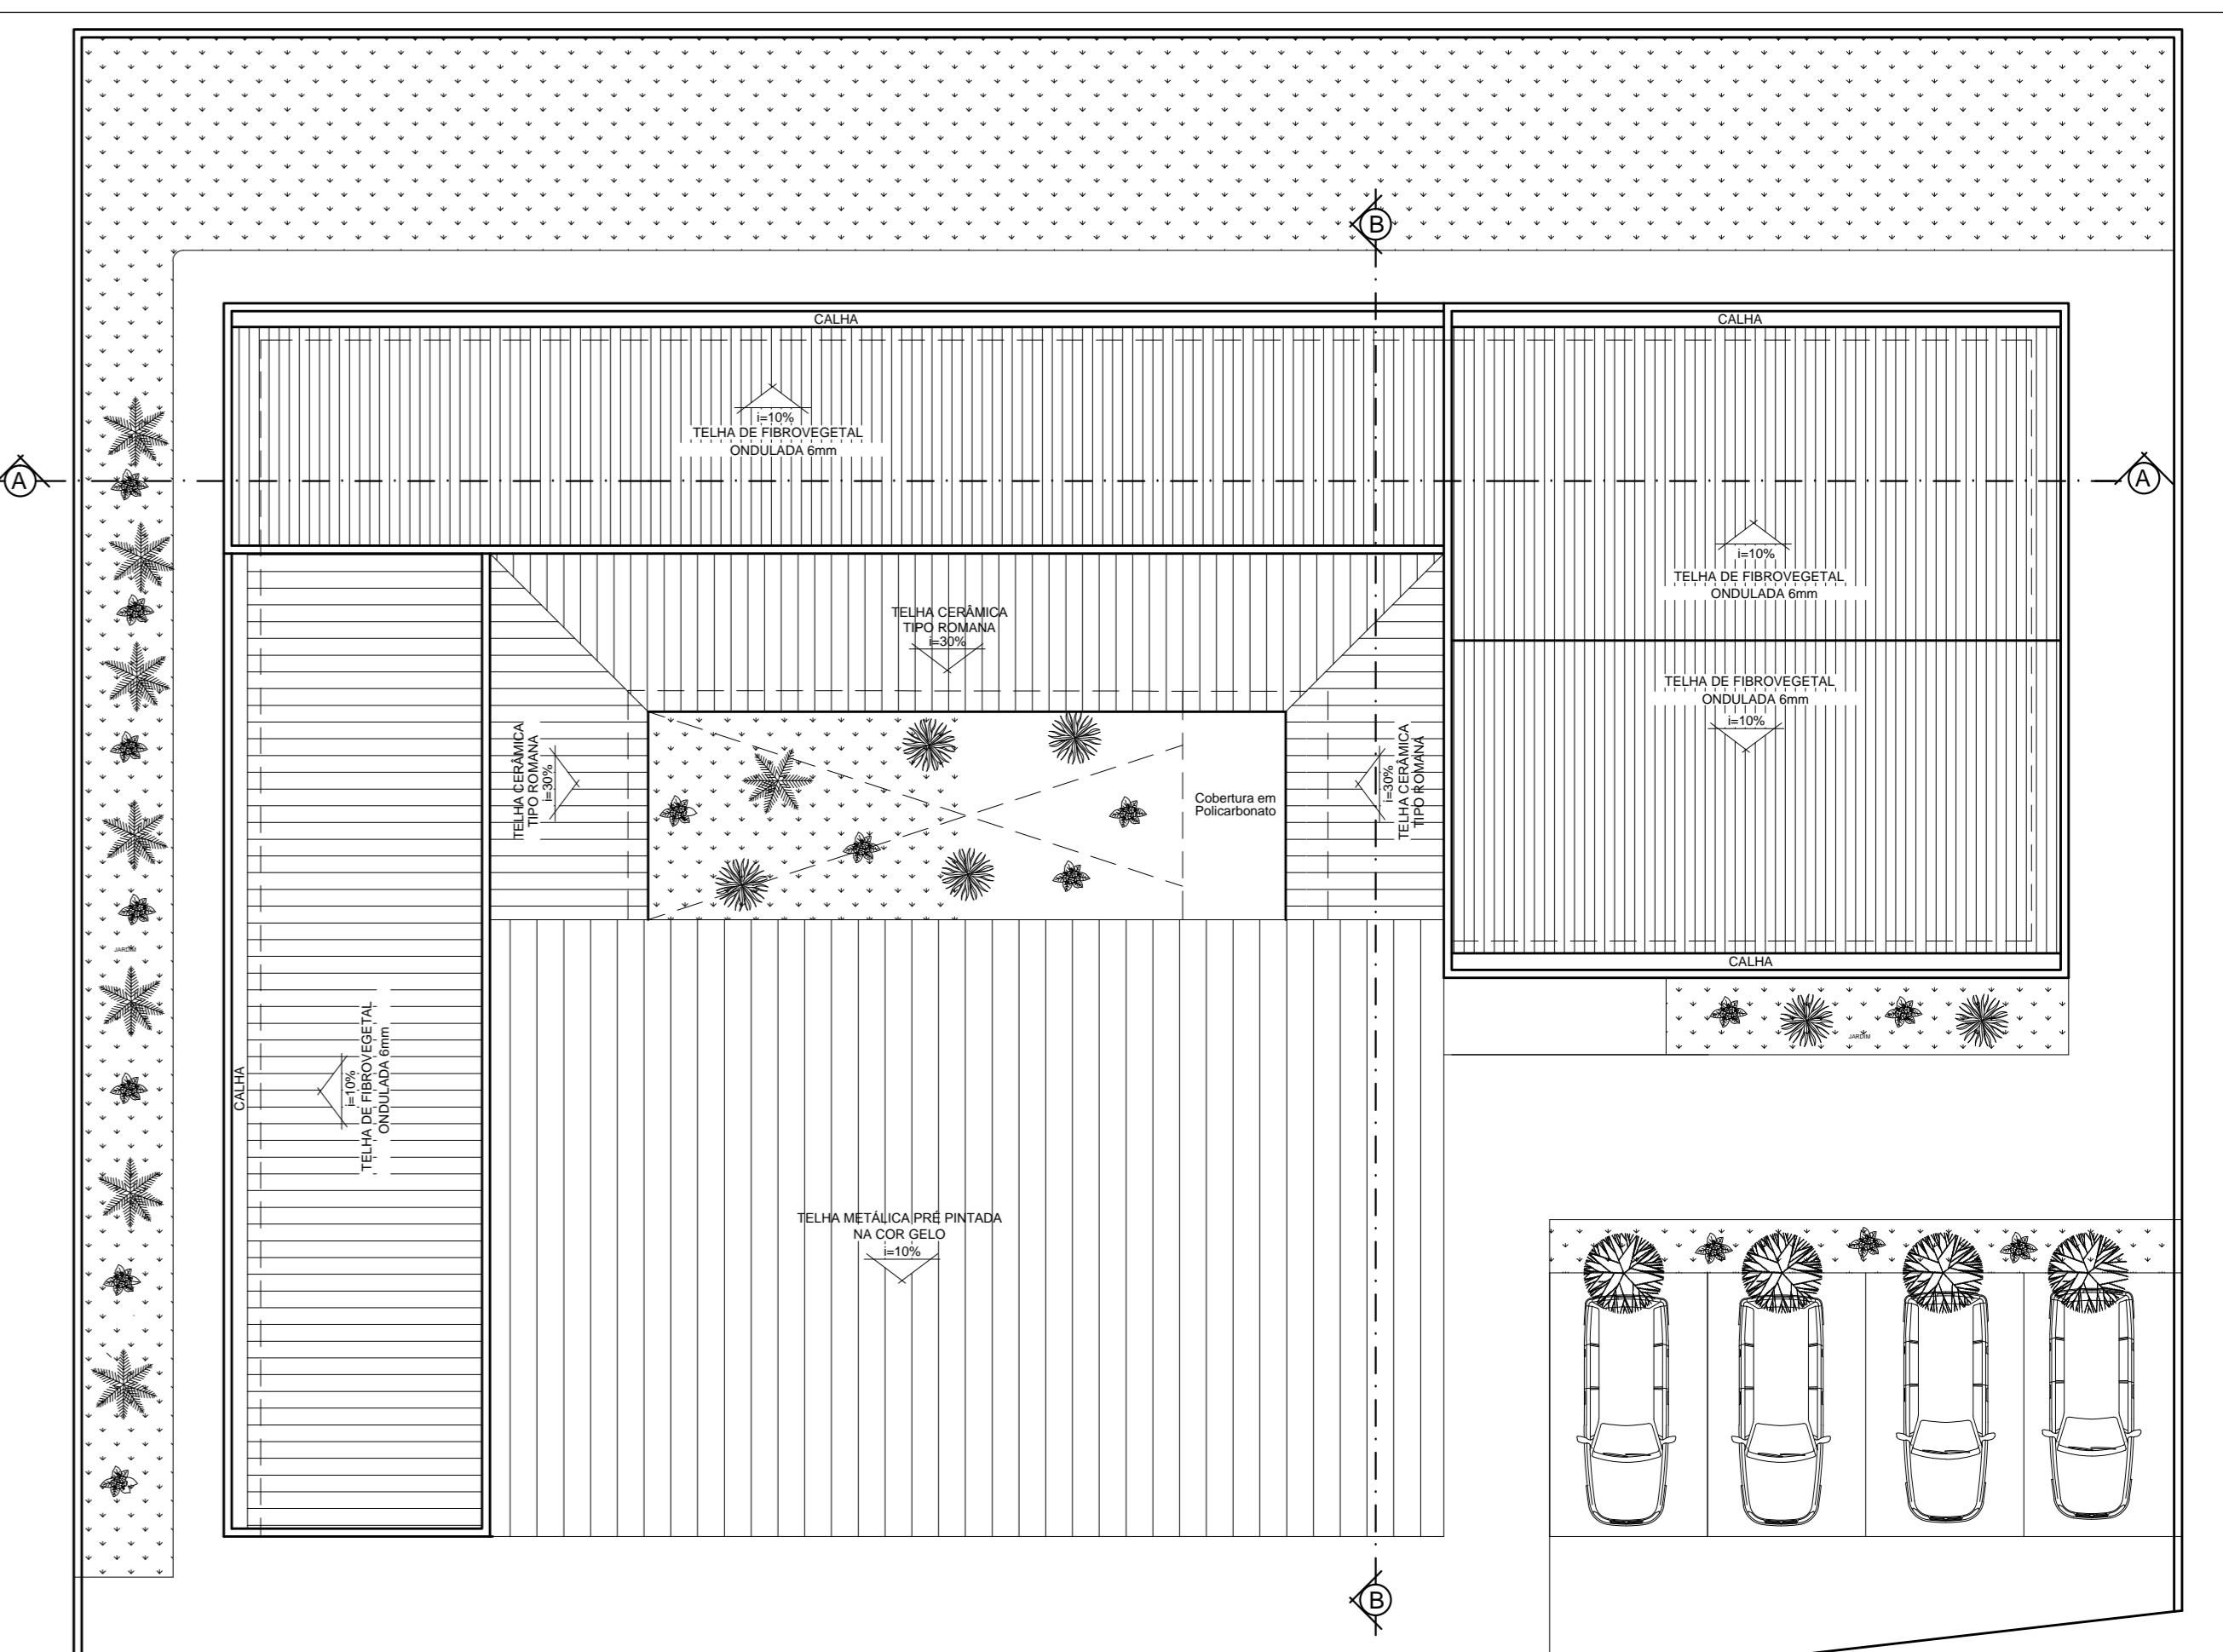

COBERTURA  
ESCALA: 1/100

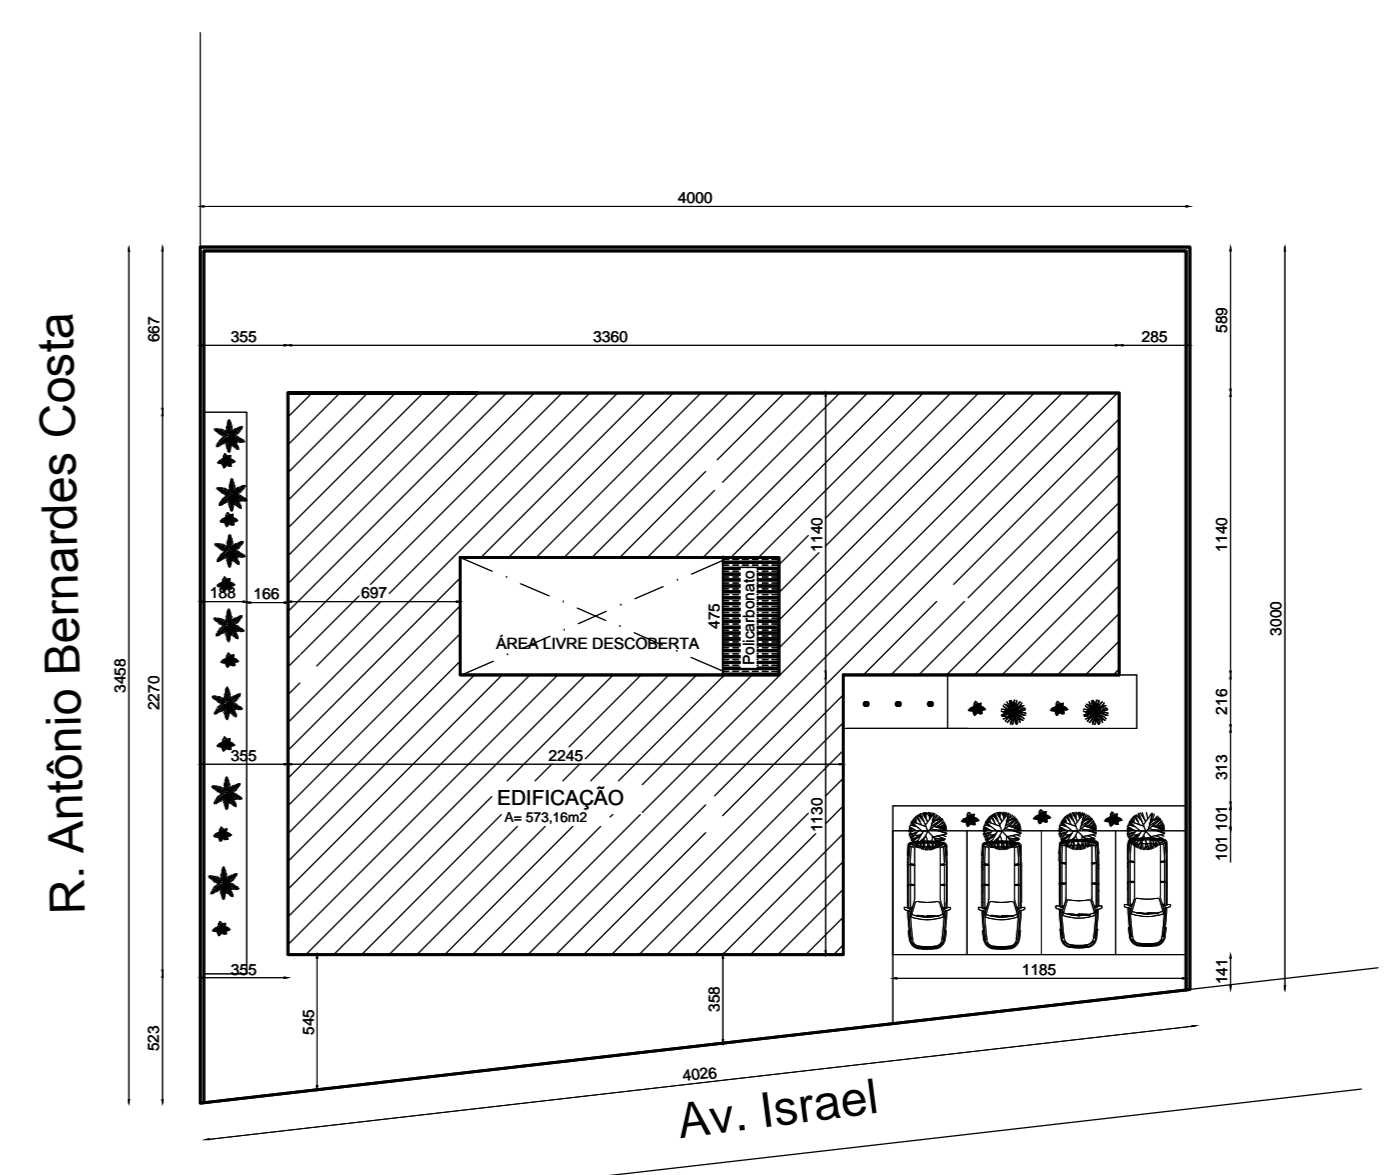

SITUAÇÃO  
ESCALA: 1/250

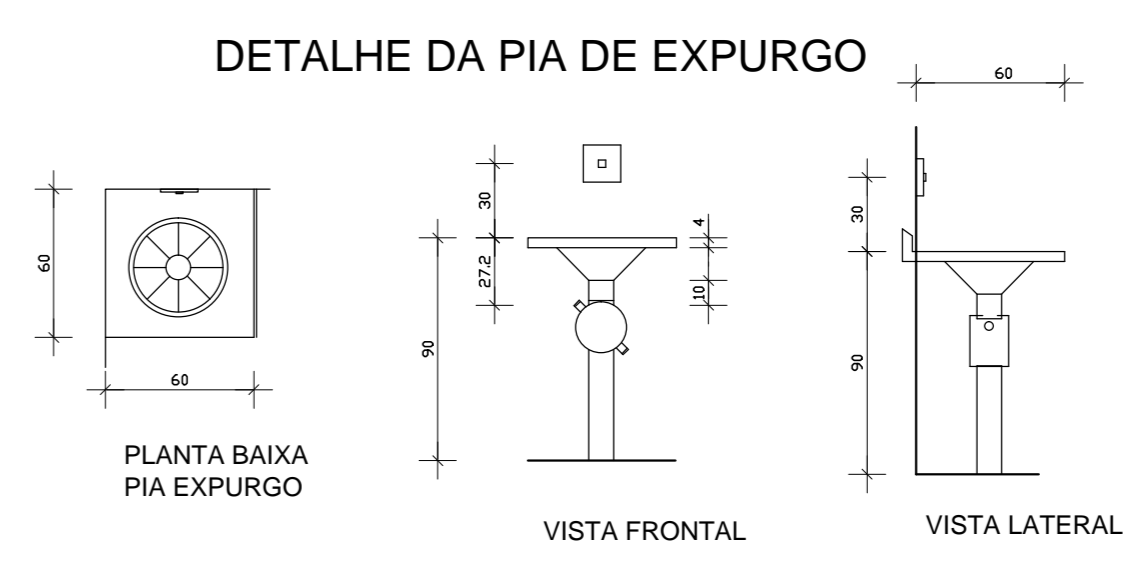

PORTAS		JANELAS	
ITEM	QTD	ITEM	QTD
P1	01	J1	01
P2	01	J2	01
P3	01	J3	01
P4	01	J4	01
P5	01	J5	01
P6	01	J6	01
P7	01	J7	01
P8	01	J8	01
P9	01	J9	01
P10	01	J10	01
P11	01	J11	01
P12	01	J12	01
P13	01	J13	01
P14	01	J14	01

QUADRO DE ACABAMENTOS	
REF.	DESCRIÇÃO
1	LAJE DE CONCRETO
2	REVESTIMENTO DE PISO
3	REVESTIMENTO DE PAREDE
4	REVESTIMENTO DE TETO

ÁREA SEM INTERVENÇÃO
  ALVENARIA NOVA
  DEMOLIÇÃO

**PROJETO ARQUITETÔNICO**

---

**ASSOCIAÇÃO DOS MUNICÍPIOS DA MICRORREGIÃO DO VALE DO PARANAÍBA**  
 AV. ANTONIO FERNANDES FERREIRA REZENDE, 3100 - TELEFAX (041) 30213-2433  
 DISTRITO INDUSTRIAL - CEP. 38.422-348 - LIBERLÂNCIA - MINAS GERAIS  
 E-MAIL: AMVAP@AMVAP.ORG.BR - WWW.PAGE.YAHOO.COM.BR/AMVAP  
 CREA: 15.595

---

Projeto: **Projeto de Arquitetura e Engenharia de Projeto para a implantação de Base Residencial do SAMU**  
 Local: **Área do SAMU, 115 - SAO JOSÉ - LIBERLÂNCIA - MG**  
 Proprietário: **Associação dos Municípios da Microrregião do Vale do Paranaíba**  
 Contato: **Clayton Ramos**  
 Responsável Técnico: **Clayton Ramos**  
 CREA: 15431/D-165

---

Data: **DEZEMBRO DE 2015**      Folha: **01/02**  
 Escala: **INDICADAS**      Autor: **CLAYTON RAMOS**