




PLANTA BAIXA - BLOCO A
ESC. 1/50

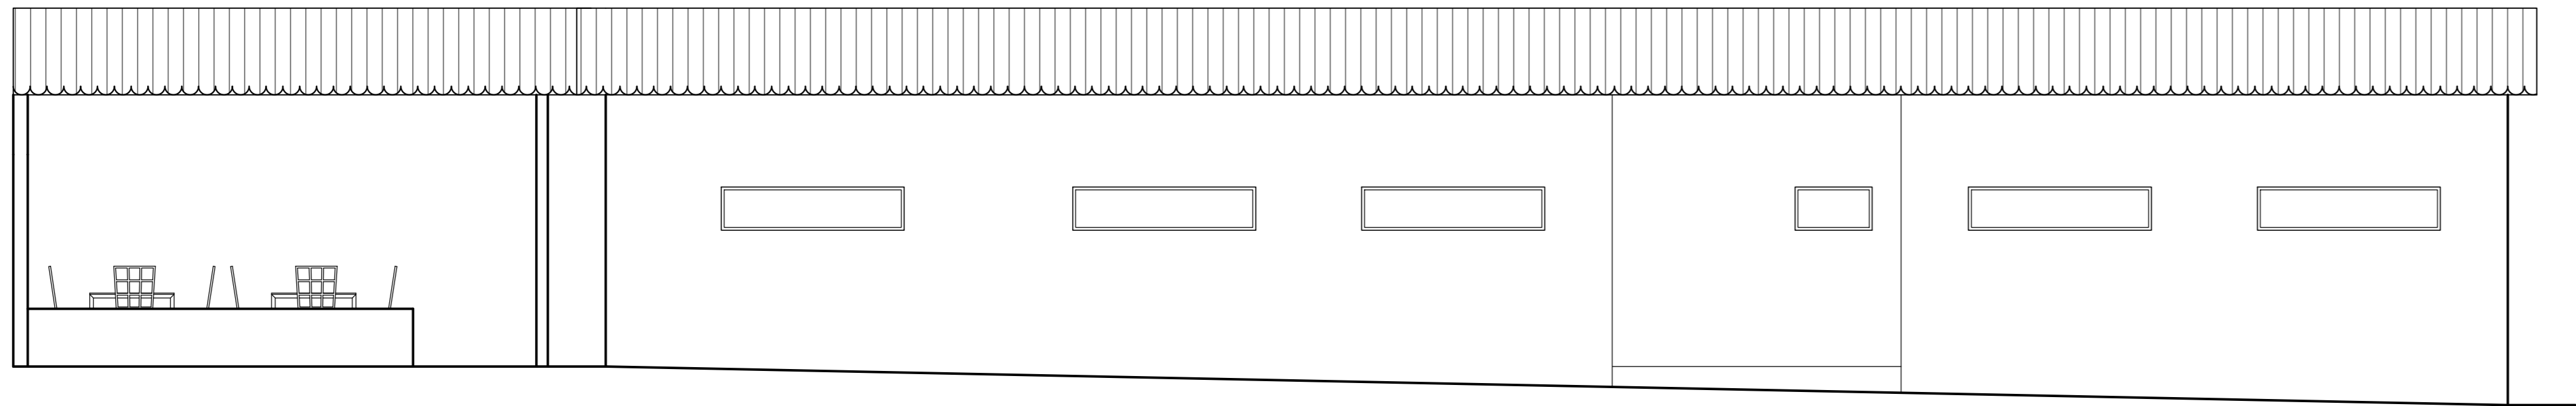

FACHADA - BLOCO A
ESC. 1/50

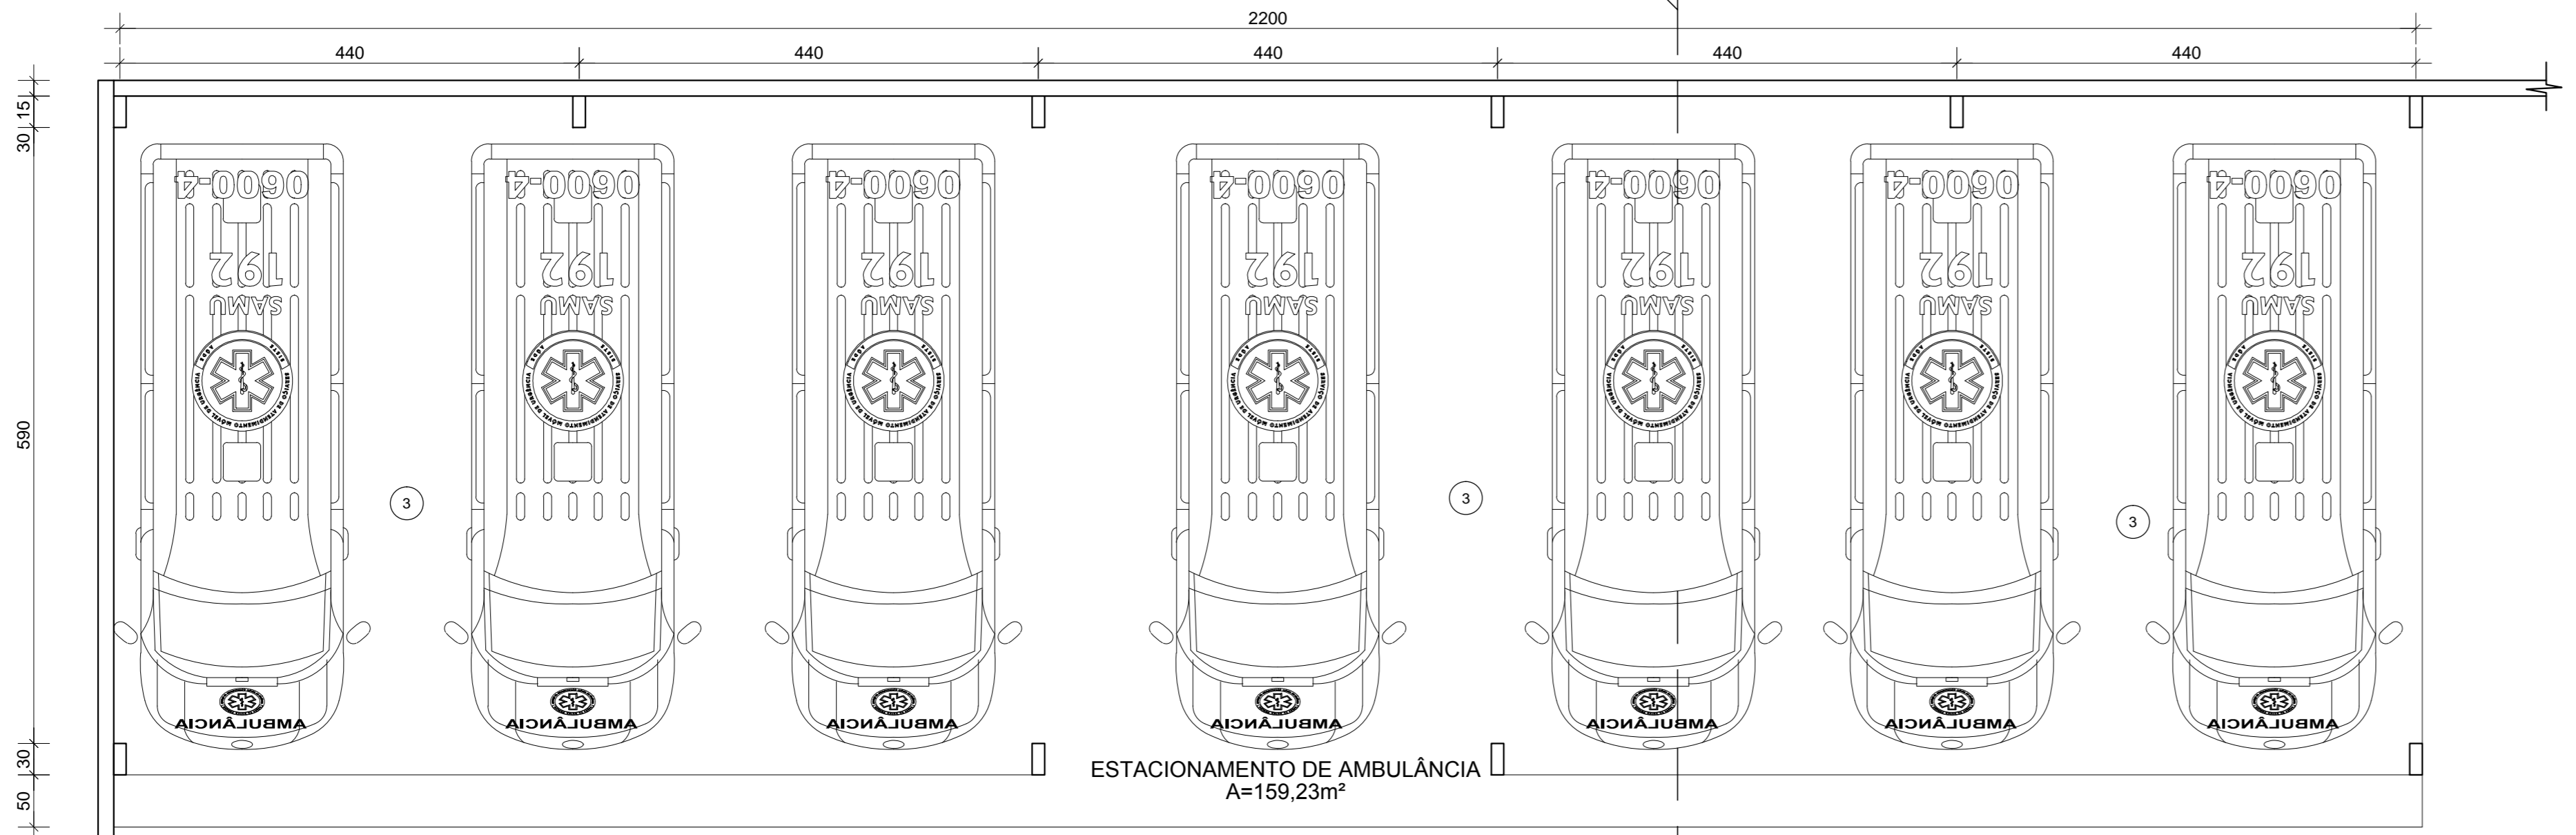

PLANTA BAIXA - ESTACIONAMENTO AMB.
ESC. 1/50

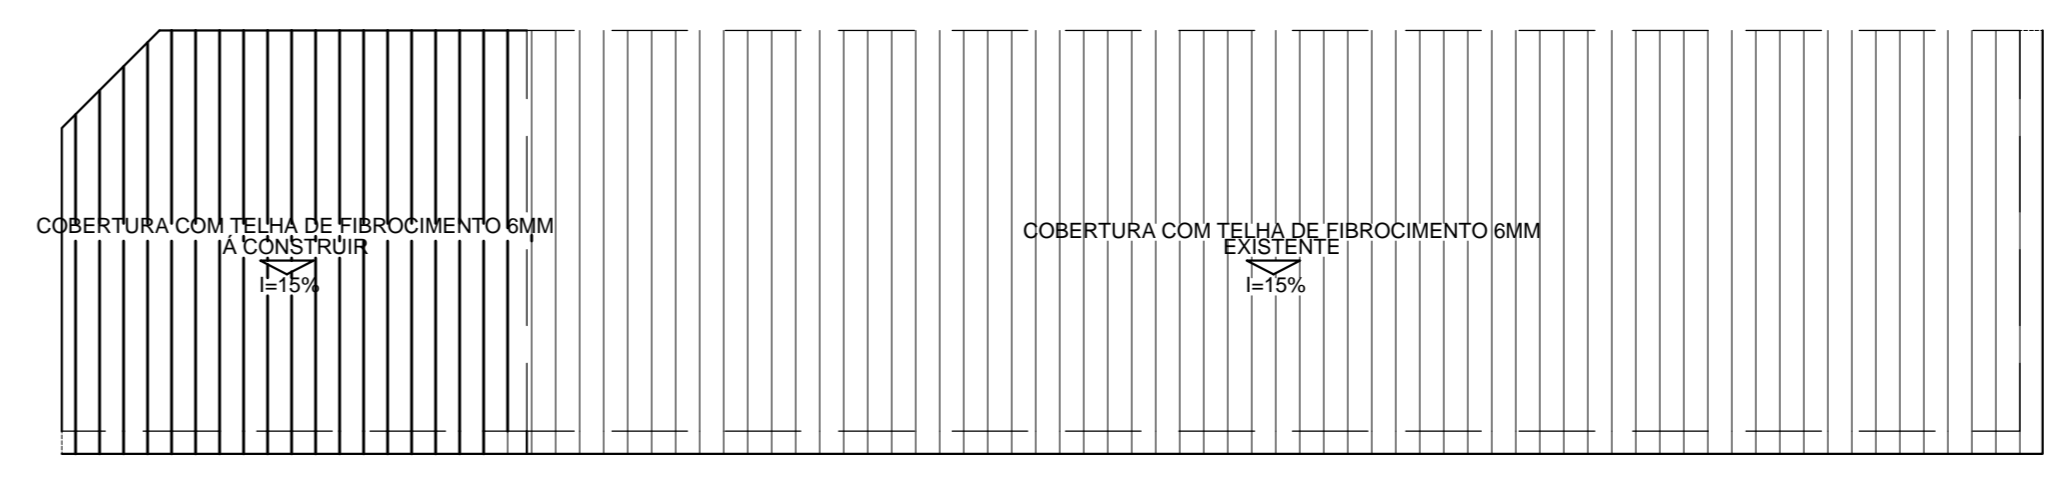


COBERTURA - BLOCO A
ESC. 1/50




COBERTURA - ESTACIONAMENTO AMB.
ESC. 1/50

QUADRO DE ESQUADRIAS						
CÓDIGO	TIPO	MATERIAL	LARGURA	ALTURA	PERFIL	QUANTIDADE
P1	DF. CORRER	FERRO E VIDRO	200	210	-	2
P2	ABRIR	MADERA	80	210	-	1
P3	ABRIR	MADERA	80	210	-	2
P4	ABRIR	FERRO	80	210	-	1
JANELAS						
J1	BASC.	FERROVIDRO	180	45	180	5
J2	BASC.	FERROVIDRO	80	60	180	1
J3	BASC.	FERROVIDRO	120	45	180	1
J4	BASC.	FERROVIDRO	80	30	220	1

LEGENDA DE REVESTIMENTOS	
△	REVESTIMENTOS DE ALVENARIA
□	PINTURA ACRILICA
■	REVESTIMENTO CERAMICO ATE O TETO
□	REVESTIMENTO CERAMICO ATE 1,50m
○	REVESTIMENTOS DE PISO
○	PISO CERAMICO PELO PISO SOB PISO
□	PISO EM CONCRETO
□	PISO INTERTRAVADO EM CONCRETO
□	REVESTIMENTOS DE TETO
□	LATE COM PINTURA LATEX PVA

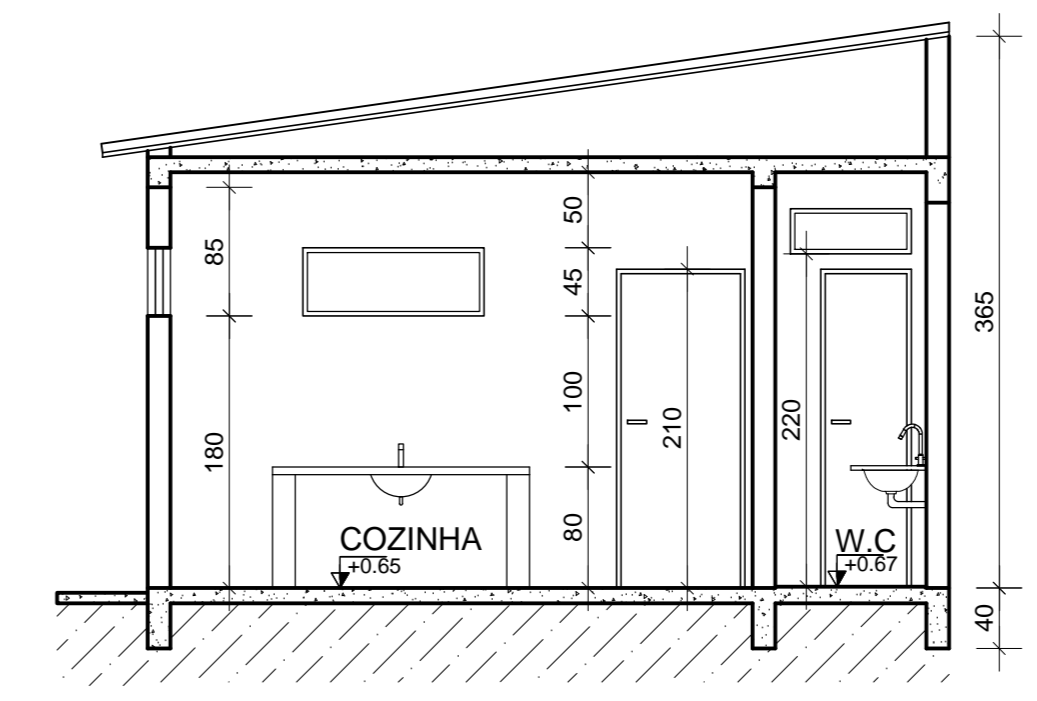

CORTE AA - BLOCO A
ESC. 1/50

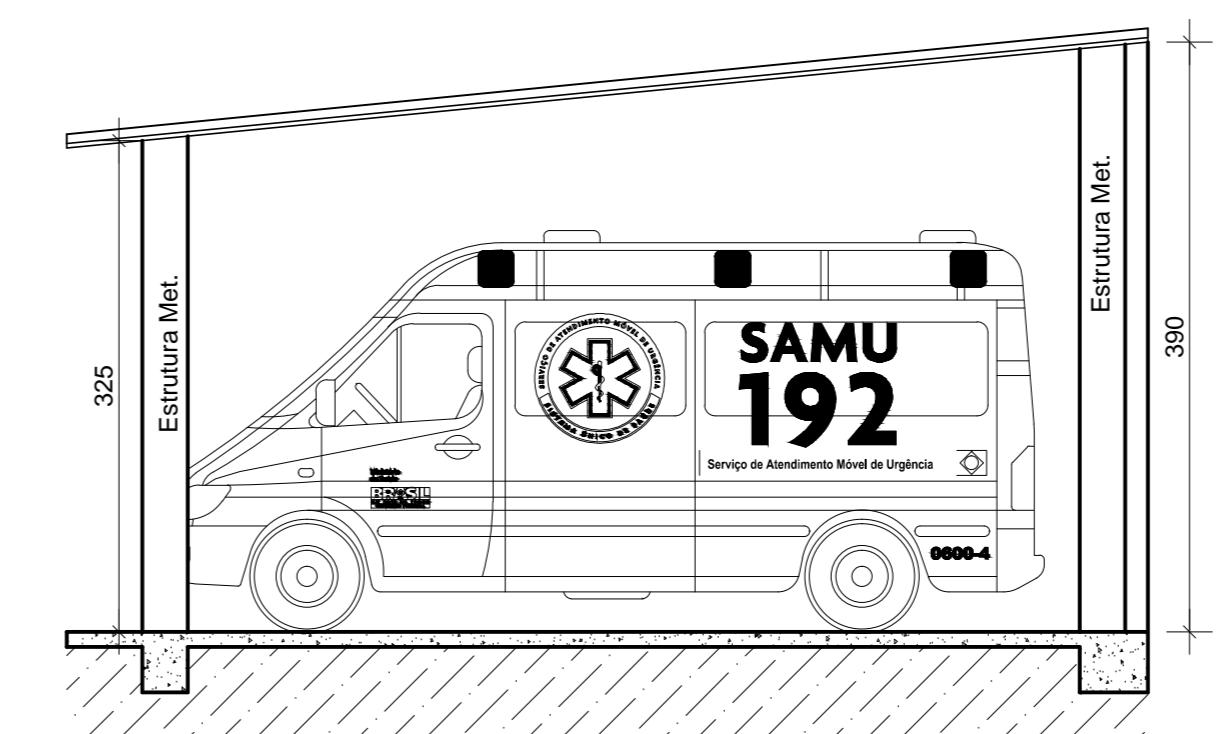

CORTE AA - ESTACIONAMENTO AMB.
ESC. 1/50

PROJETO ARQUITETÔNICO

ASSOCIAÇÃO DOS MUNICÍPIOS DA MICRORREGIÃO DO VALE DO PARANAÍBA
 AV. ANTÔNIO THOMAZ FERREIRA REZENDE, 3180 - TELEFAX: (043) 3213 2433
 DISTRITO INDUSTRIAL - CEP. 38.402-349 - UBERLÂNDIA - MINAS GERAIS
 E-mail: amvap@amvap.org.br - Home Page: www.amvap.org.br
 CREA: 10.595

PROJETO PARA: REFORMA E ADAPTAÇÃO DE EDIFICAÇÃO PARA IMPLANTAÇÃO DE PONTO DE APOIO PARA O SERVIÇO MÓVEL DE URGÊNCIA SAMU - 192
 LOCAL: AVENIDA BELMIR GOMES COSTA PROCEL, 1025 - BARRIO BOGIMANDO FERREIRA - UBERLÂNDIA, MG
 PROP.: CORPO DE BOMBEIROS MILITARES DE MINAS GERAIS
 ASSENTURAS: Proprietário: Prefeitura Municipal de Uberlândia
 Contratante: O Conselho Público Intermunicipal de Saúde do Vale do Paranaíba - Emergências da Microrregião do Vale do Paranaíba - CESTIV
 Projeto: AMVAP Assoc. Munic. M.G. do Paranaíba
 Engenheiro CIVIL: JOÃO ROBERTO RESENDE
 CREA: 104879/D - MG

TERRENO: 3600,00m²
 REFORMA / ADEQUAÇÃO BLOCO A: 136,43m²
 REFORMA / ADEQUAÇÃO BLOCO B: 203,77m²
 LAVAS VEICULOS: 82,48m²
 ESTACIONAMENTO AMBULÂNCIAS: 159,23m²

Processo nº: ART. nº:

CONTEÚDO: PLANTA BAIXA BLOCO - A
 PLANTA BAIXA ESTACIONAMENTO AMB.
 CORTES
 FACHADA BLOCO A
 PLANTA COBERTURA
 QUADRO ESQUADRIA E ACABAMENTO

Data: DEZEMBRO DE 2015
 Escala: INDICADAS
 Folha: 01/03
 Desenhista: CLAYTON PONTES

ARQUITETURA	CONFIRMAÇÃO DAS PENAS
100	100
200	200
300	300
400	400
500	500
600	600
700	700
800	800
900	900
1000	1000

LEVANTAMENTO CADASTRAL