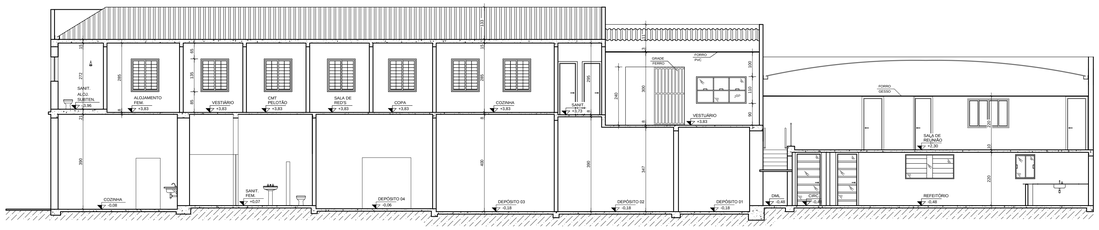

CORTE B-B
ESCALA 1:75

FACHADA - AV. FLORIANO PEIXOTO
ESCALA 1:75

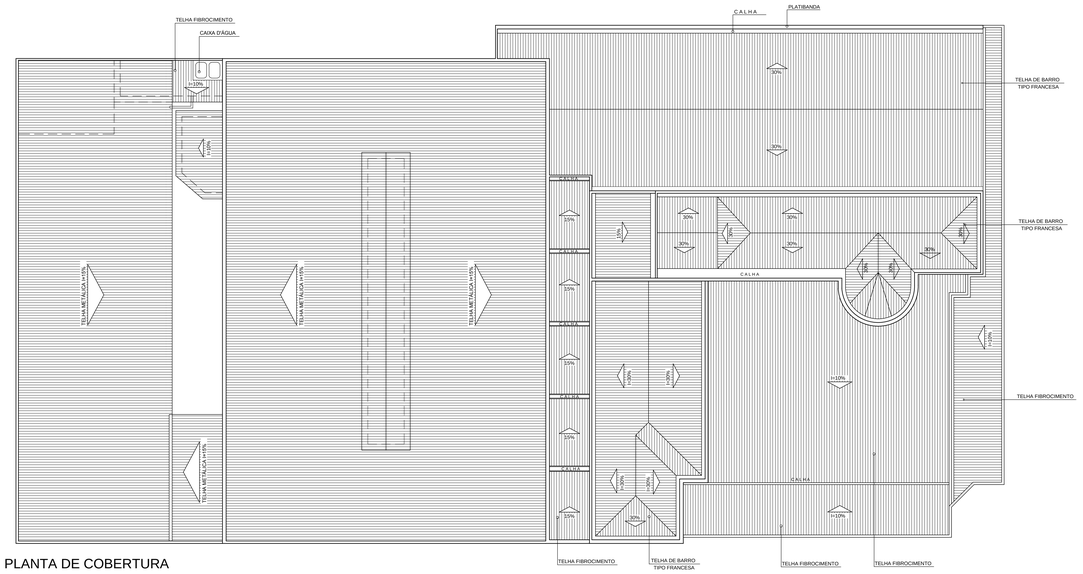

PLANTA DE COBERTURA
ESCALA 1:150

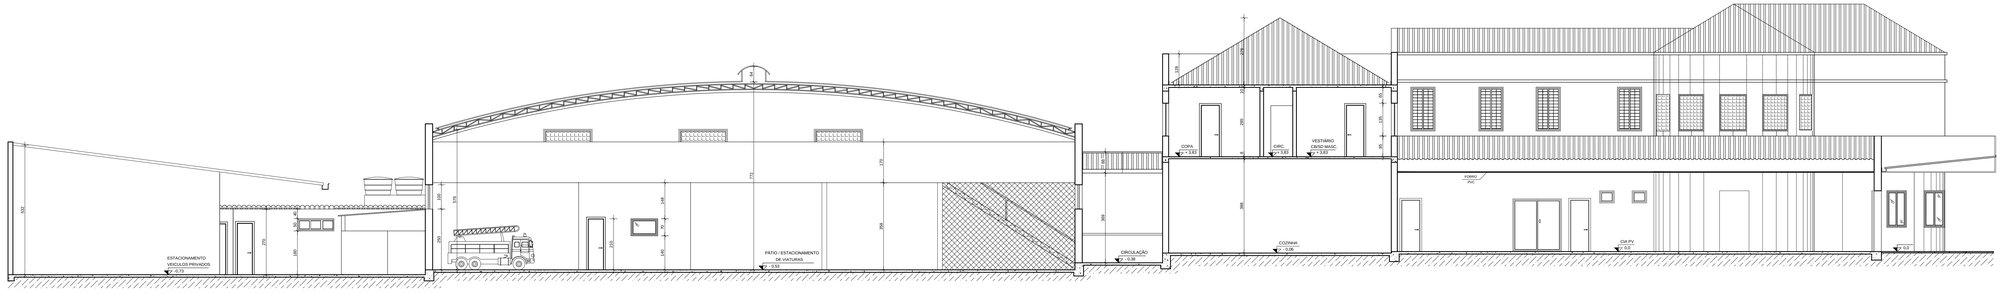

CORTE C-C
ESCALA 1:75

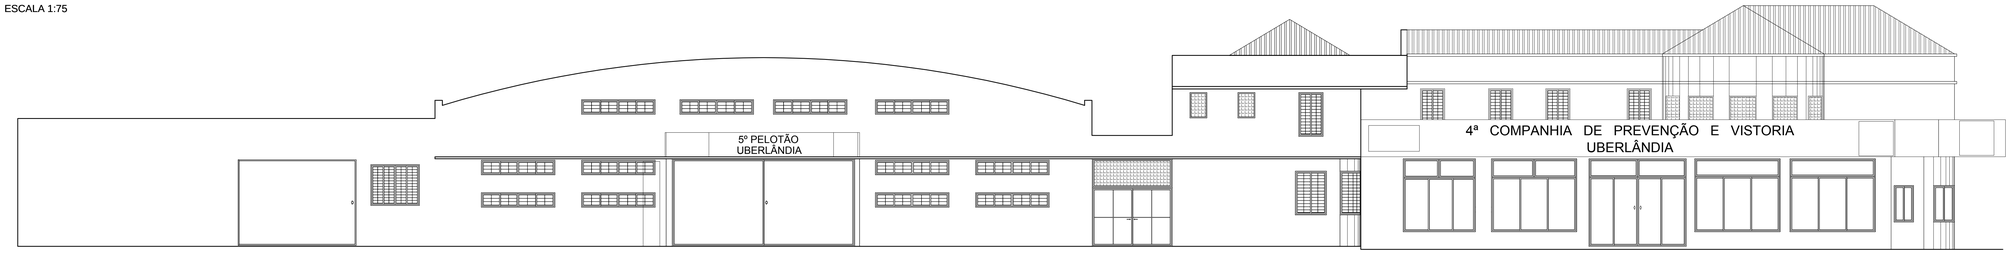

FACHADA - RUA ITUIUTABA
ESCALA 1:75

TÍTULO

PROJETO ARQUITETÔNICO

CREA:

AMVAP

ASSOCIAÇÃO DOS MUNICÍPIOS DA MICRORREGIÃO DO VALE DO PARANAÍBA

AV. ANTÔNIO THOMAZ FERREIRA REZENDE, 3180 - TELEFAX (0xx34)3213 233
DISTRITO INDUSTRIAL - CEP. 38.402-349 - UBERLÂNDIA - MINAS GERAIS
E-mail: amvap@amvapmg.org.br - Home Page: www.amvapmg.org.br
CREA - 15.595

PROJETO PARA: REFORMA E ADAPTAÇÃO DO 2º PEL / 2º CIA. DO 5º BATALHÃO DO CBMMG
PARA IMPLANTAÇÃO DE BASE DESCENTRALIZADO DO SAMU

LOCAL: AVENIDA FLORIANO PEIXOTO DE ESQUINA COM A RUA ITUIUTABA
BAIRRO APARECIDA - UBERLÂNDIA MG

PROP: CORPO DE BOMBEIROS MILITAR DE MINAS GERAIS

ASSINATURAS:

Proprietário: Corpo de Bombeiros Militar de Minas Gerais

Contratante: O Consórcio Público Intermunicipal de Saúde da Rede de Urgência
Emergência da Macrorregião do Triângulo do Norte – CISTRI

Projeto - AMVAP Assoc. Munic. Mic. V. do Paranaíba
Engenheiro Civil: JOICE ROBERTA RIBEIRO
CREA: 104978 / D - MG.

ÁREA: (m²)

PAVIMENTO TÉRREO:
ÁREA TOTAL: 3.154,40m²
ÁREA DE REFORMA: 1.898,13m²

PAVIMENTO SUPERIOR:
ÁREA TOTAL: 911,05m²
ÁREA DE REFORMA: 555,42m²

Processo nº:
ART. nº:

CONTEÚDO:
PLANTA DE COBERTURA
CORTE BB - CC
FACHADAS LATERAL - FRONTAL

Data: DEZEMBRO DE 2015
Folha: 03/03
Escala: INDICADA
Desenho: LUIZ ANTÔNIO

ARQUITETURA	CONFIGURAÇÃO DAS PENAS										
PROJETO FORNECIDO PELO CBMMG	PEL	PELOTÃO	CORPO	CIA	SAÚDE	ASSISTÊNCIA	MINAS	CC	TC	CIS	MG
	0 m²	0 m²	0 m²	0 m²	0 m²	0 m²	0 m²	0 m²	0 m²	0 m²	0 m²