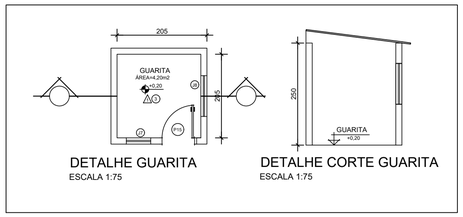

DETALHE GUARITA
ESCALA 1:75

DETALHE CORTE GUARITA
ESCALA 1:75

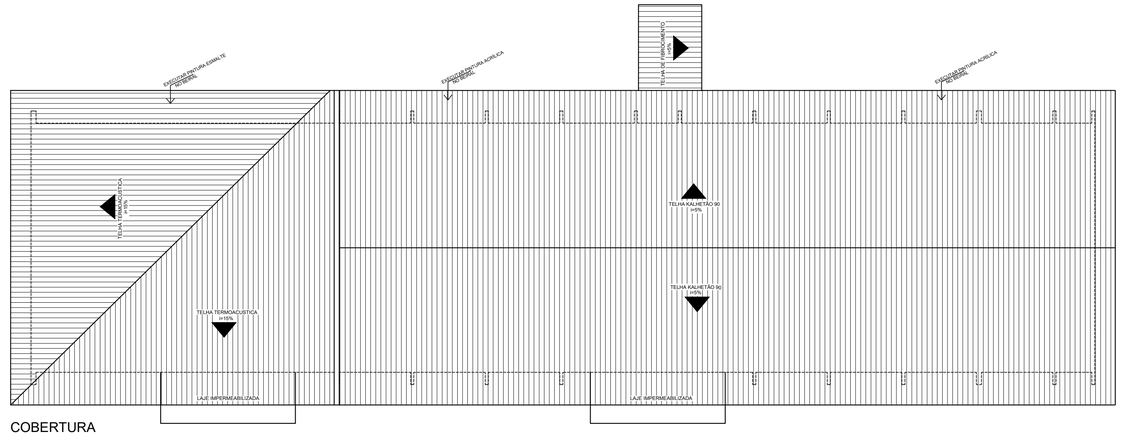

COBERTURA
ESCALA 1:150

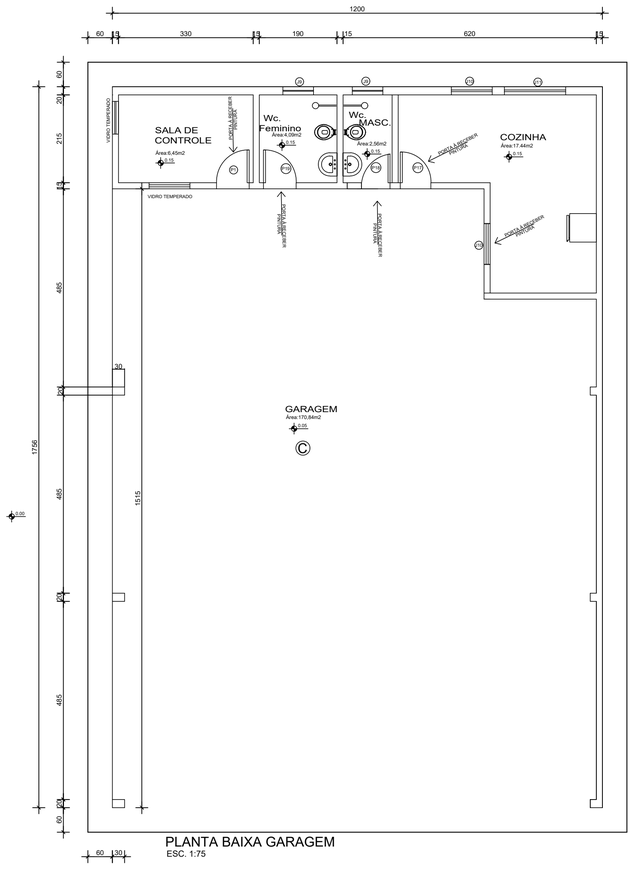

PLANTA BAIXA GARAGEM
ESC. 1:75

LEGENDA PISO EXTERNO	
A	DEMOLIÇÃO DE PASSEIO EM CONCRETO COM EXECUÇÃO DE PASSEIO NOVO e=5cm
B	EXECUÇÃO DE CAMADA DE REGULARIZAÇÃO SOBRE PISO EXISTENTE COM e=1,5cm
C	EXECUÇÃO DE PINTURA ACRÍLICA

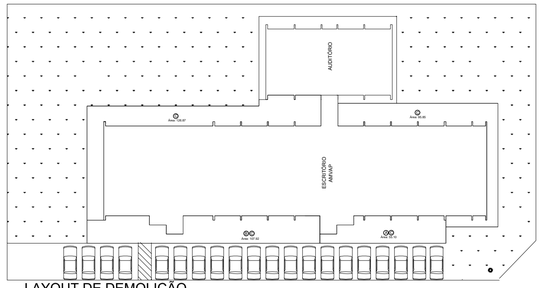

LAYOUT DE DEMOLIÇÃO
ESC. 1:250

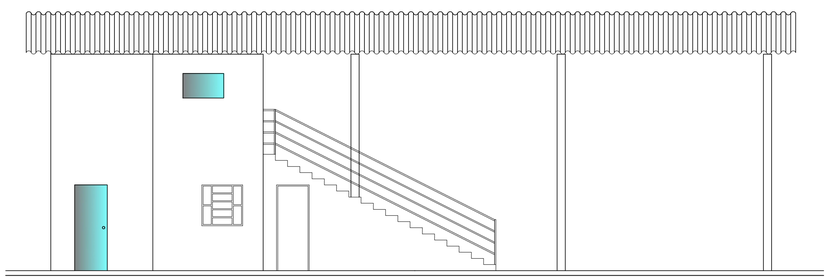

FACHADA GARAGEM
ESC. 1:75

TITULO
PROJETO ARQUITETÔNICO

CREA:

OBS.:

AMVAP

ASSOCIAÇÃO DOS MUNICÍPIOS DA MICRORREGIÃO DO VALE DO PARANAÍBA

AV. ANTÔNIO THOMAZ FERREIRA REZENDE, 3180 - TELEFAX (0xx34)3213.2433
DISTRITO INDUSTRIAL - CEP. 38.402-349 - UBERLÂNDIA - MINAS GERAIS
E-mail: amvap@amvapmg.org.br - Home Page: www.amvapmg.org.br
CREA - 10.595

PROJETO PARA:
LEVANTAMENTO CADASTRAL ESCRITÓRIO AMVAP - SEDE AMVAP

LOCAL:
Av. ANTÔNIO THOMAZ FERREIRA RESENDE, 3180 - LOTE: s/n, QUADRA: 03, DISTRITO INDUSTRIAL

PROP:
AMVAP - Associação dos Municípios da M. do Vale do Paranaíba

ASSINATURAS:

AMVAP - Associação dos Municípios da M. do Vale do Paranaíba

Projeto - AMVAP Assoc. Munic. Mic. V. do Paranaíba
Engenheiro Civil: JOICE ROBERTA RIBEIRO
CREA: 104978 / D - MG.

ÁREA: (m²)

TERRENO:	7.000,0m²
ESCRITÓRIO AMVAP:	680,83 m²
AUDITÓRIO:	156,12 m²
GARAGEM / APOIO - TÉRREO:	217,50 m²
GARAGEM / APOIO - 1º PISO :	39,93 m²
GUARITA	8,22 m²
CENTRO ESP. MED.	341,78 m²
TOTAL GERAL EDIFICAÇÃO:	1.444,38m²
ÁREA PERMEÁVEL	3.261,40m²
ÁREA VERDE	2.531,87m² - 36,17%

Processo nº:

ART. nº:

CONTEÚDO:
PLANTA BAIXA PLANTA LOCAÇÃO
LAYOUT DE DEMOLIÇÃO
CORTES
LEGENDA

Data: NOVEMBRO 2020

Folha: 2 - 2

Escala: INDICADA

Desenho: LEANDRO SANTOS

ARQUITETURA	ESCALA DE PLOTAGEM	CONFIGURAÇÃO DAS PENAS									
LEV. CADASTRAL	0.20:1	RED	YELLOW	GREEN	CYAN	BLUE	MAGENTA	WHITE	11	71	103	252
		0.10	0.20	0.25	0.30	0.40	0.60	0.10	0.10	0.15	0.10	0.10